


ระดับการติดตั้งไฟและน้ำ

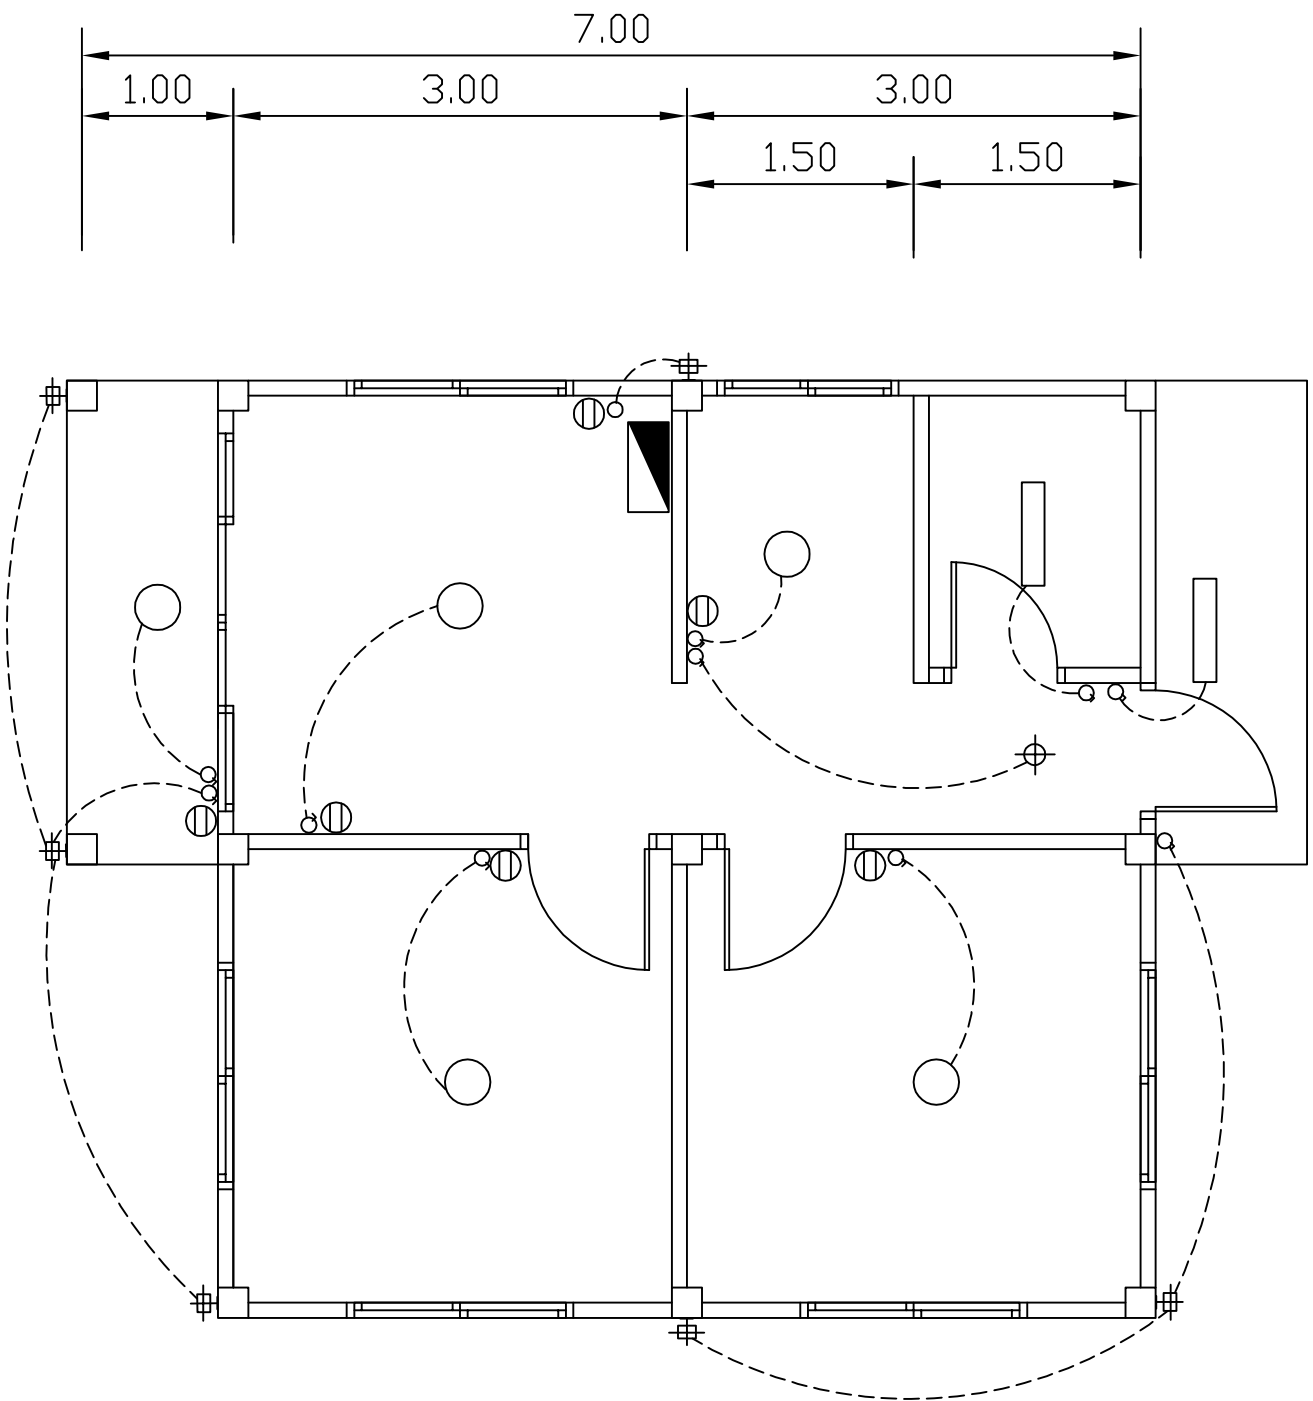

- หลอดFLUORESCENT 1*8 W พร้อม LOW LOSS BALLAST
- หลอดFLUORESCENT 1*36 W พร้อม LOW LOSS BALLAST
- โคมไฟหลอด LED
- โคม DOWNLIGHT หลอด LED ติดฝังในฝ้าเพดาน
- โคมไฟกิ่งภายนอก หลอด LED
- สวิทส์ทางเดียว
- สวิทส์สองทาง
- เต้ารับคู่พร้อมขั้วดิน
- แผงควบคุมไฟฟ้า